



Profil en travers type sur passage piéton (profil en section courante)

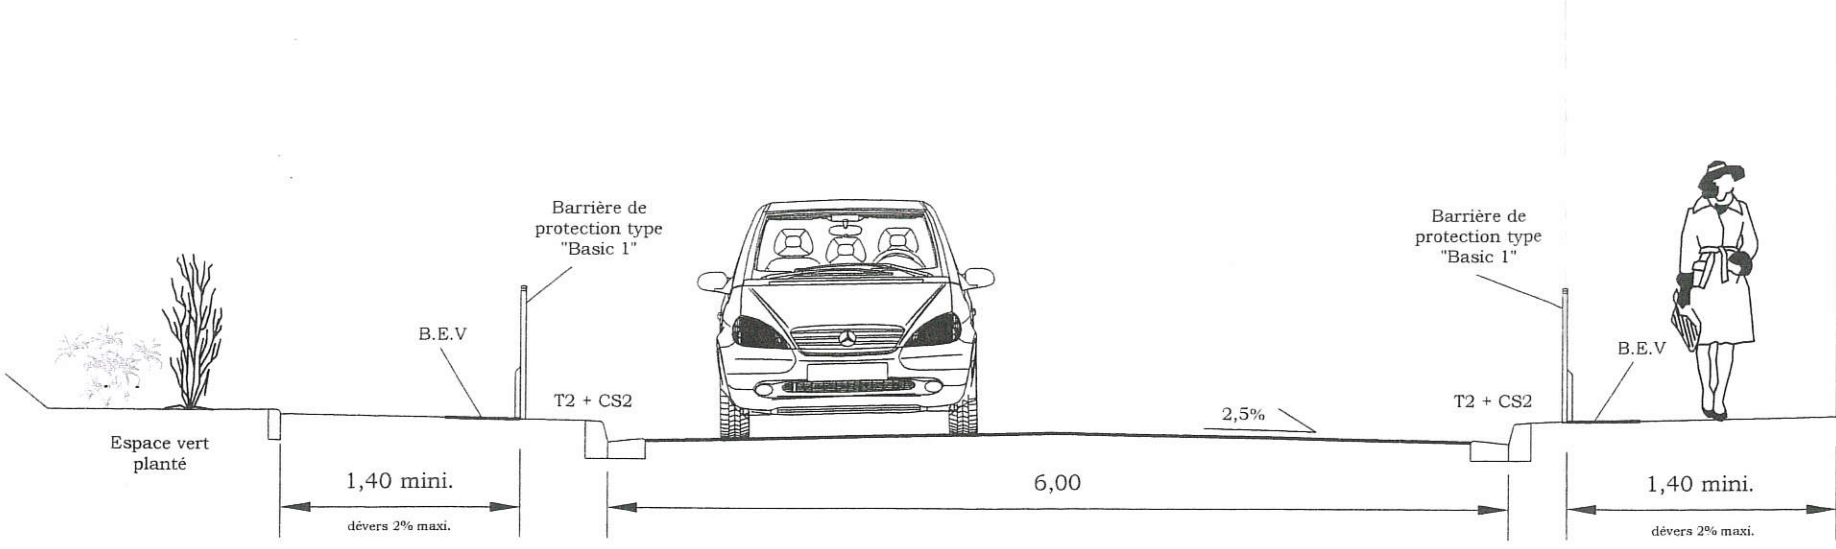

Profil en travers type sur passage piéton (profil sur plateau)

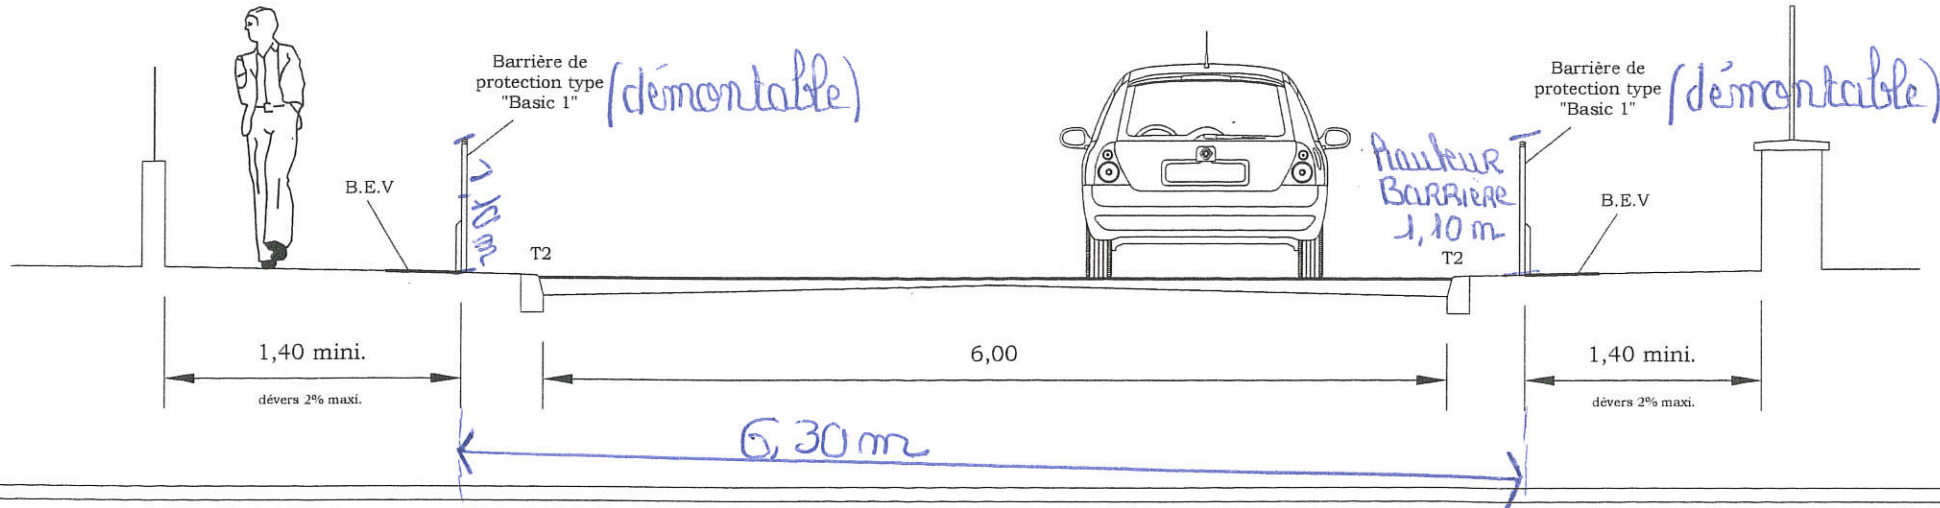

Commune de Saint Martin le Géraud

Assistance Technique aux Collectivités

Agence Technique du Cotentin

Direction des Infrastructures

DEPARTEMENT DE LA MANCHE

LA MANCHE  
CONSEIL GÉNÉRAL

